


# Leśna



ADRES INWESTYCJI: UL. LEŚNA, STALOWA WOLA 37-450, BUDYNEK NR 1

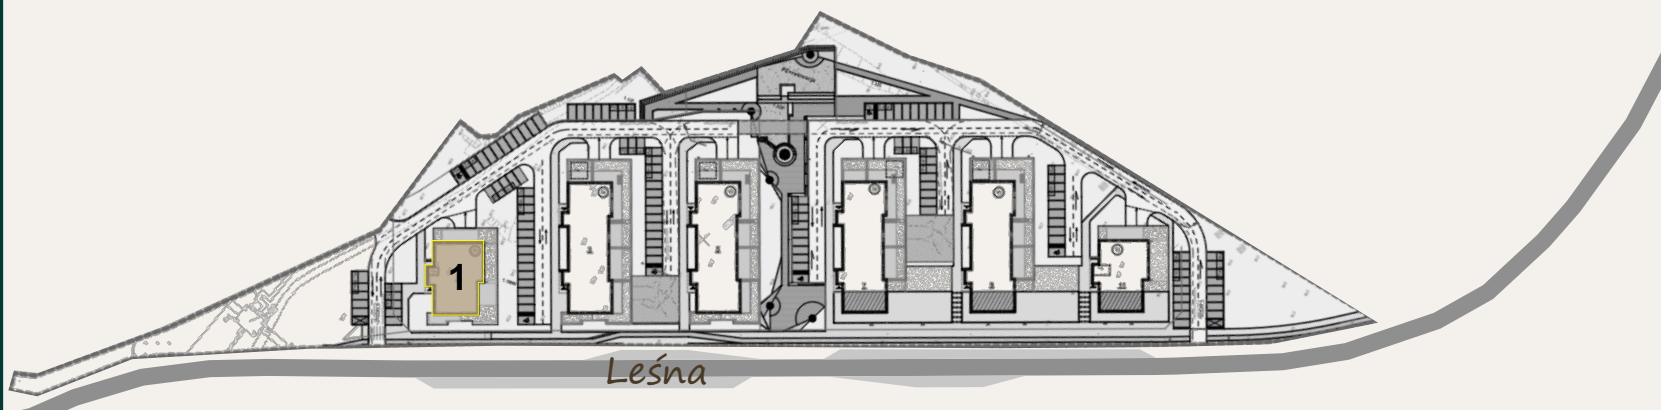

MIESZKANIE NR M07, PIĘTRO I, POW. 59,82 m<sup>2</sup>, 3 POKOJE



LOKALIZACJA MIESZKANIA W BUDYNKU

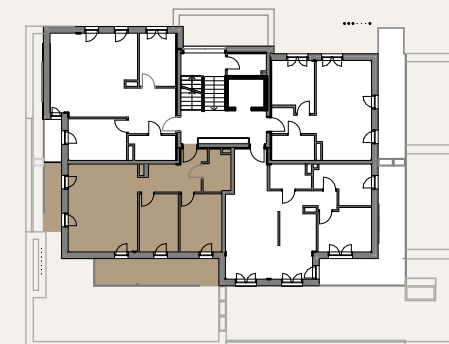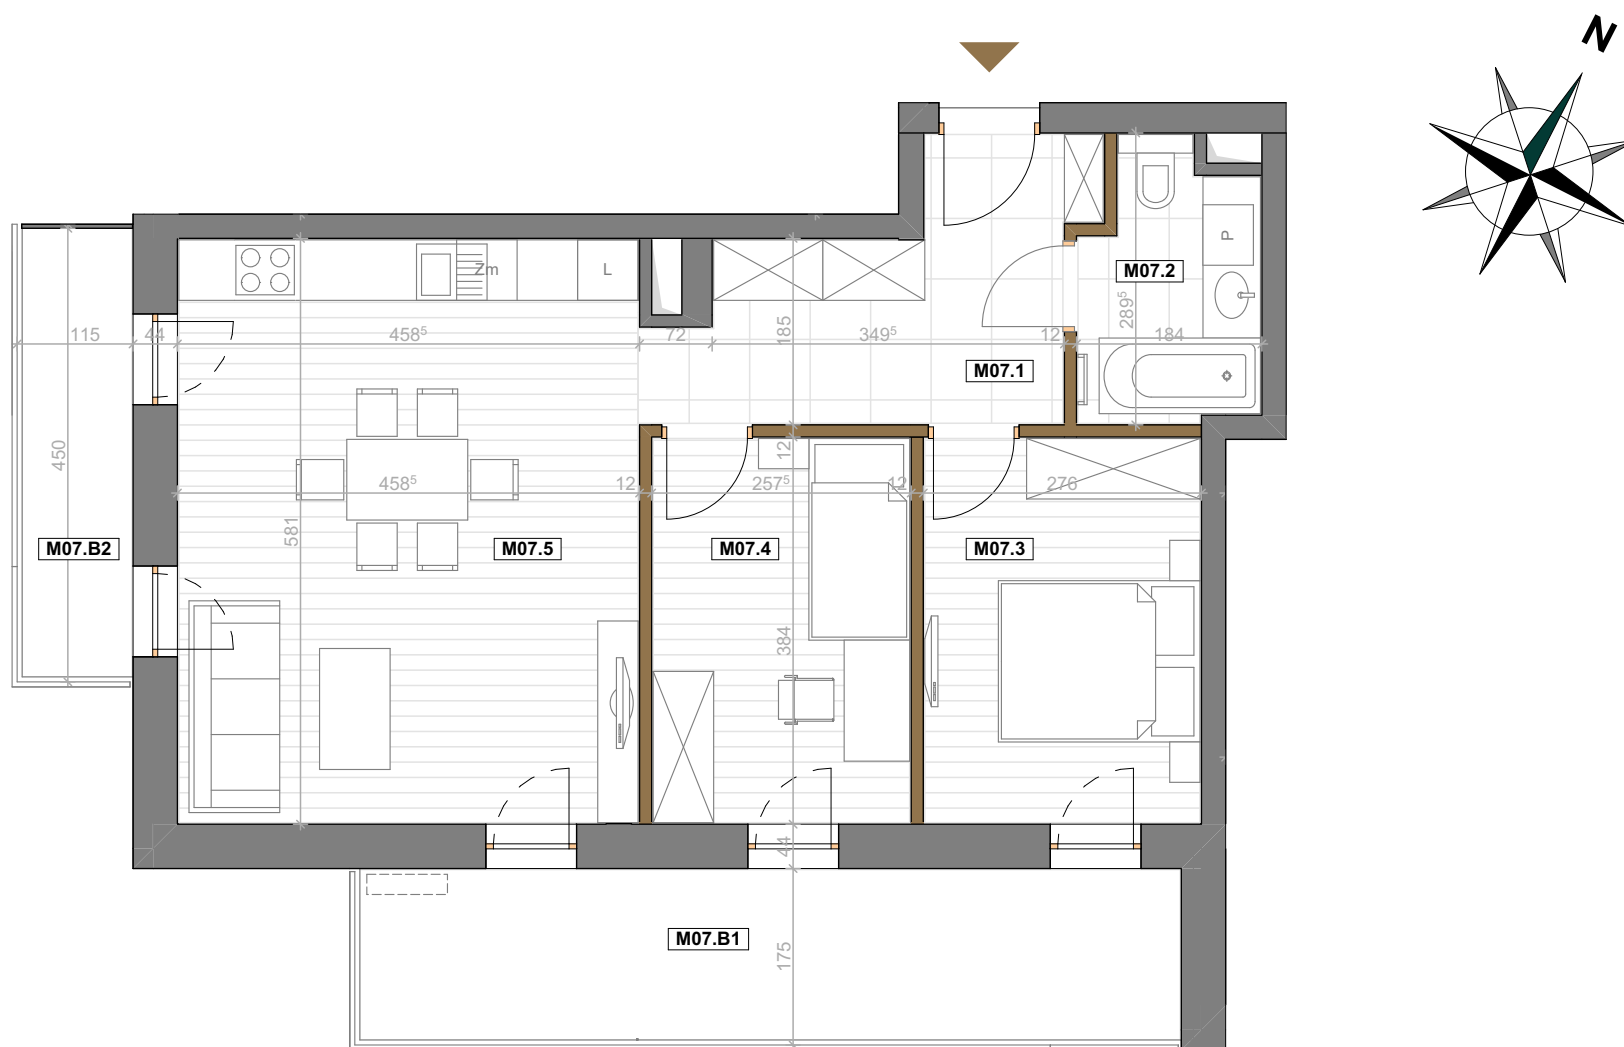

### MIESZKANIE NR M07

| Nr                                       | Nazwa pom.          | Pow.                       |
|------------------------------------------|---------------------|----------------------------|
| M07.1                                    | Przedpokój          | 8,79                       |
| M07.2                                    | Łazienka            | 4,44                       |
| M07.3                                    | Sypialnia           | 10,40                      |
| M07.4                                    | Pokój               | 9,70                       |
| M07.5                                    | Salon + aneks kuch. | 26,33                      |
|                                          |                     | <b>59,66 m<sup>2</sup></b> |
| <b>Powierzchnie zewnętrzne przekryte</b> |                     |                            |
| M07.B1                                   | Balkon              | 13,76                      |
| M07.B2                                   | Balkon              | 4,85                       |

#### INWESTOR



**Miejski Zakład Budynków sp. z o.o.**

ul. Dmowskiego 1A  
37-450 Stalowa Wola  
tel. 15 643 36 93  
osiedlelesna@mzb-stalowawola.pl  
<https://www.osiedlelesna.com.pl/>

#### AUTOR PROJEKTU



**Zespół Projektowy "AWart"**  
W. Łukasiewicz & B. Łukasiewicz

Stalowa Wola ul. Hutnicza 12B/53 tel. 15 842 35 95

Ściany działowe  
możliwe do rearanżacji

Ściany i obudowy pionów  
instalacyjnych – niedemontowalne

Proponowana lokalizacja  
jednostki klimatyzacyjnej

**ADRES INWESTYCJI:**  
ul. Leśna,  
Stalowa Wola 37-450

Przedstawiona na rzucie aranżacja lokalu mieszkalnego jest przykładowa i powstała na podstawie dokumentacji projektowej. W toku dalszego projektowania lub zmian lokatorskich mogą nastąpić zmiany w stosunku do przedstawionych informacji. Wymiary podano w stanie surowym. W szczególności rysunki, wizualizacje, mapki itp. mają charakter wyłącznie poglądowy i ich ostateczny kształt może ulec zmianie. Powierzchnia użytkowa została obliczona zgodnie z Polską Normą PN-ISO 9836:2015-12 i uwzględnia ściany w stanie wykończonym. Informacje zawarte w niniejszym opracowaniu nie stanowią oferty handlowej w rozumieniu art. 66 kodeksu cywilnego.