


# Leśna




ADRES INWESTYCJI: UL. LEŚNA, STALOWA WOLA 37-450, BUDYNEK NR 3

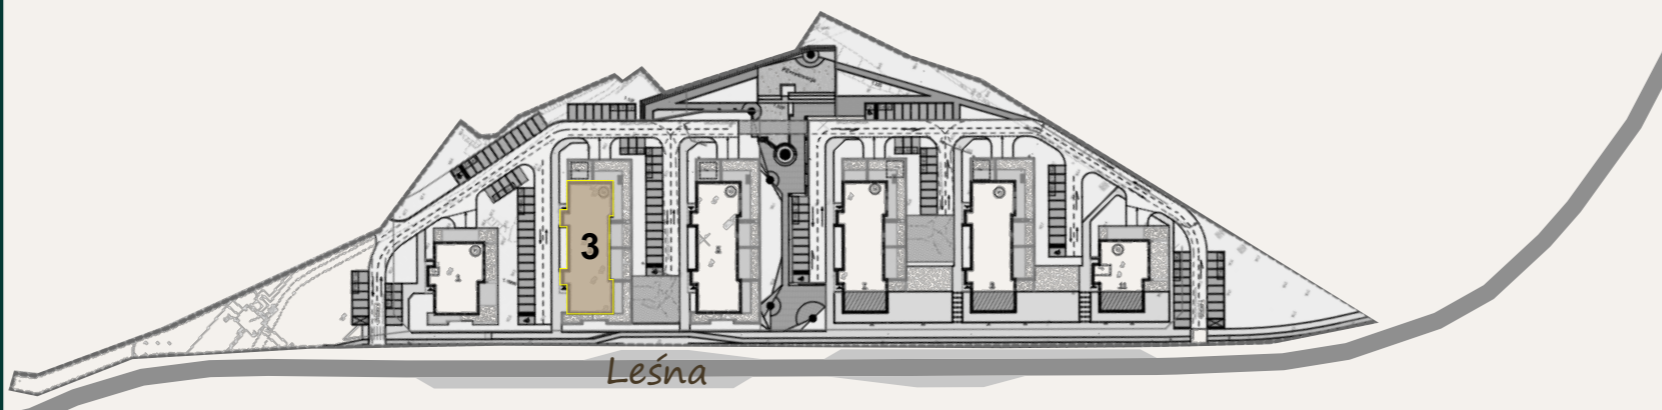

**MIESZKANIE NR M06, PIĘTRO I, POW. 79,34 m<sup>2</sup>, 3 POKOJE**



LOKALIZACJA MIESZKANIA W BUDYNKU

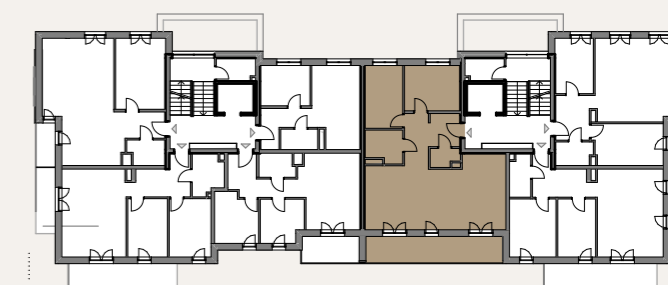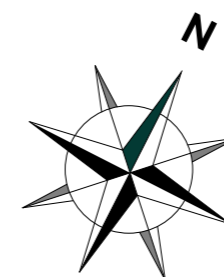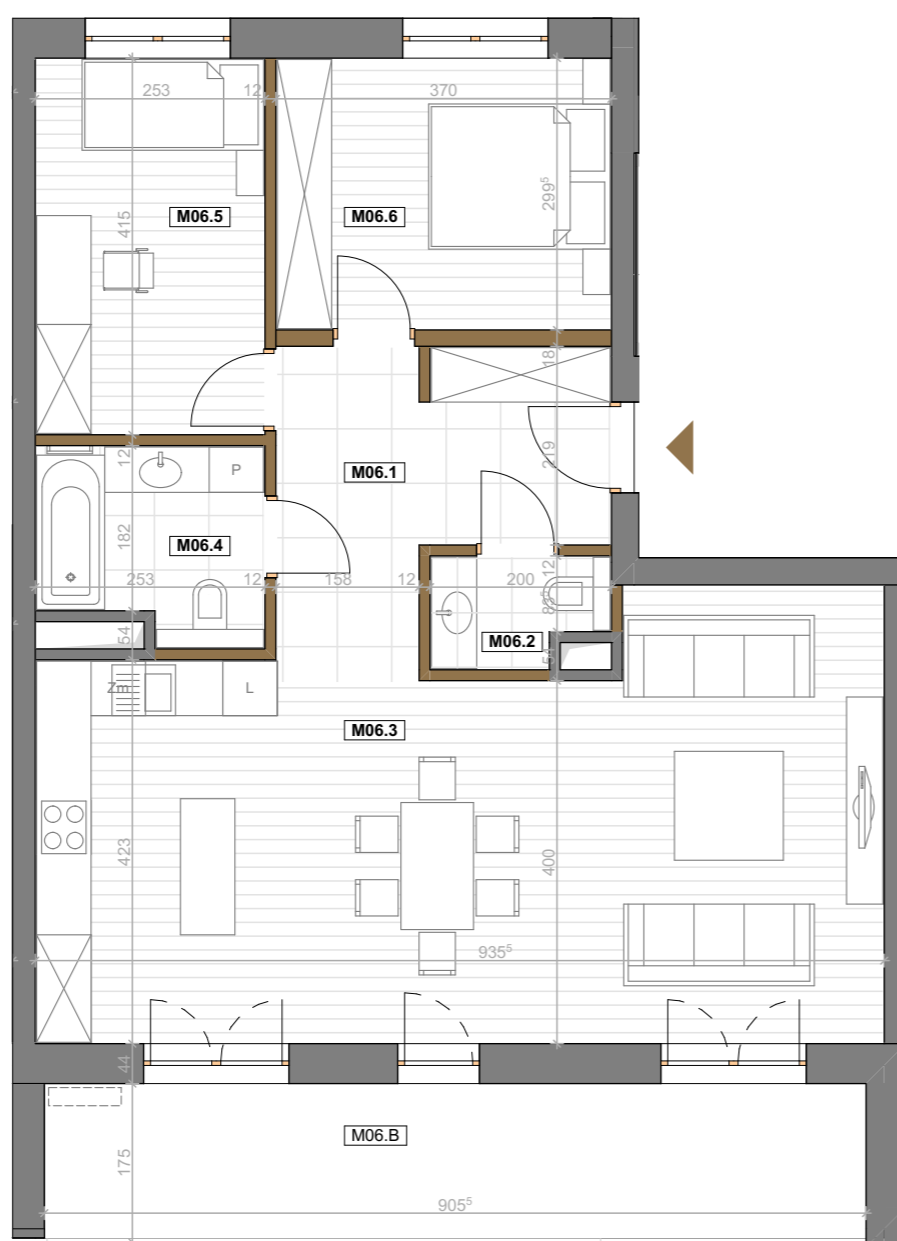

### MIESZKANIE NR M06

Nr	Nazwa pom.	Pow.
M06.1	Przedpokój	10,19
M06.2	WC	2,13
M06.3	Salon + aneks kuch.	40,64
M06.4	Łazienka	4,97
M06.5	Pokój	10,31
M06.6	Pokój	10,88

**79,12 m<sup>2</sup>**

#### Powierzchnie zewnętrzne przekryte

M06.B	Balkon	15,27
-------	--------	-------

#### INWESTOR



#### Miejski Zakład Budynków sp. z o.o.

ul. Dmowskiego 1A  
37-450 Stalowa Wola  
tel. 15 643 36 93  
osiedlelesna@mzb-stalowawola.pl  
<https://www.osiedlelesna.com.pl/>

#### AUTOR PROJEKTU



#### Zespół Projektowy "AWart"

W. Łukasiewicz & B. Łukasiewicz  
Stalowa Wola ul. Hutnicza 12B/53 tel. 15 842 35 95

Ściany działowe  
możliwe do rearanżacji

Proponowana lokalizacja  
jednostki klimatyzacyjnej

Ściany i obudowy pionów  
instalacyjnych – niedemontowalne

**ADRES INWESTYCJI:**  
ul. Leśna,  
Stalowa Wola 37-450

Przedstawiona na rzucie aranżacja lokalu mieszkalnego jest przykładowa i powstała na podstawie dokumentacji projektowej. W toku dalszego projektowania lub zmian lokatorskich mogą nastąpić zmiany w stosunku do przedstawionych informacji. Wymiary podano w stanie surowym. W szczególności rysunki, wizualizacje, mapki itp. mają charakter wyłącznie poglądowy i ich ostateczny kształt może ulec zmianie. Powierzchnia użytkowa została obliczona zgodnie z Polską Normą PN-ISO 9836:2015-12 i uwzględnia ściany w stanie wykończonym. Informacje zawarte w niniejszym opracowaniu nie stanowią oferty handlowej w rozumieniu art. 66 kodeksu cywilnego.