




Leśna

ADRES INWESTYCJI: UL. LEŚNA, STALOWA WOLA 37-450, BUDYNEK NR 5

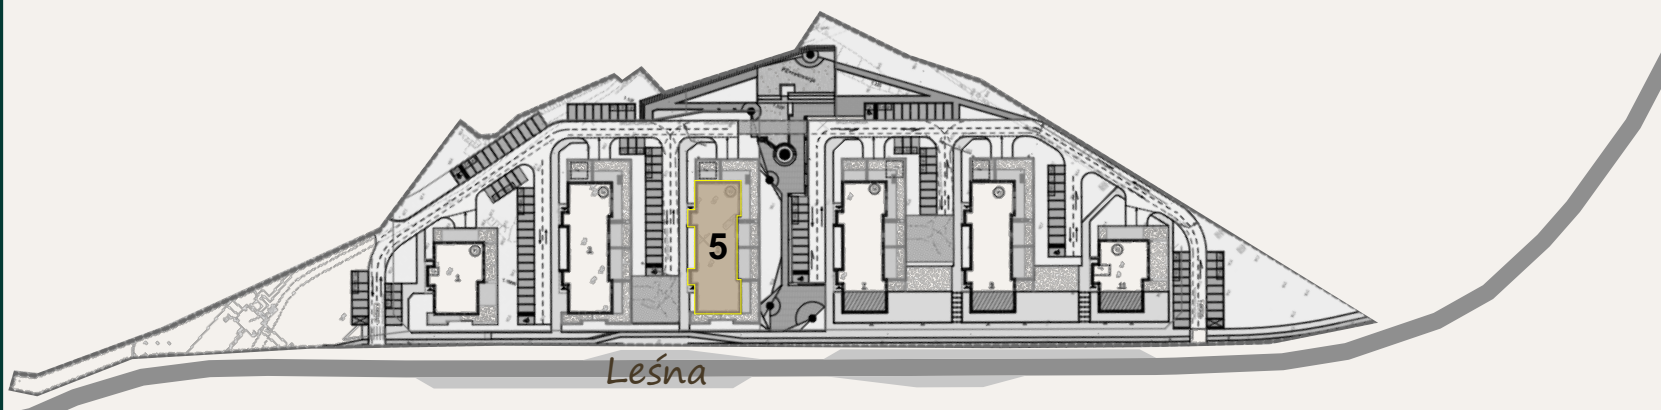

MIESZKANIE NR M38, PIĘTRO IV, POW. 61,39 m<sup>2</sup>, 2 POKOJE

LOKALIZACJA MIESZKANIA W BUDYNKU

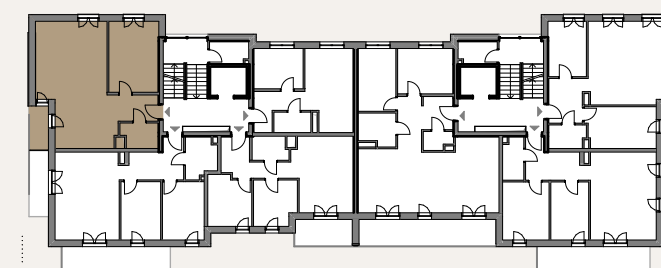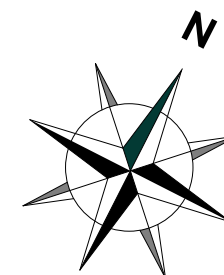

### MIESZKANIE NR M38

Nr	Nazwa pom.	Pow.
M38.1	Przedpokój	4,56
M38.2	Łazienka	3,83
M38.3	Salon + aneks kuch.	37,55
M38.4	Sypialnia	15,25
		<b>61,19 m<sup>2</sup></b>
<b>Powierzchnie zewnętrzne przekryte</b>		
M38.B	Balkon	3,47

#### INWESTOR



Miejski Zakład Budynków sp. z o.o.

ul. Dmowskiego 1A  
37-450 Stalowa Wola  
tel. 15 643 36 93  
osiedlelesna@mzb-stalowawola.pl  
<https://www.osiedlelesna.com.pl/>

#### AUTOR PROJEKTU



Zespół Projektowy "AWart"  
W. Łukasiewicz & B. Łukasiewicz

Stalowa Wola ul. Hutnicza 12B/53 tel. 15 842 35 95

Ściany działowe  
możliwe do rearanżacji

Ściany i obudowy pionów  
instalacyjnych – niedemontowalne

Proponowana lokalizacja  
jednostki klimatyzacyjnej

ADRES INWESTYCJI:  
ul. Leśna,  
Stalowa Wola 37-450

Przedstawiona na rzucie aranżacja lokalu mieszkalnego jest przykładowa i powstała na podstawie dokumentacji projektowej. W toku dalszego projektowania lub zmian lokatorskich mogą nastąpić zmiany w stosunku do przedstawionych informacji. Wymiary podano w stanie surowym. W szczególności rysunki, wizualizacje, mapki itp. mają charakter wyłącznie poglądowy i ich ostateczny kształt może ulec zmianie. Powierzchnia użytkowa została obliczona zgodnie z Polską Normą PN-ISO 9836:2015-12 i uwzględnia ściany w stanie wykończonym. Informacje zawarte w niniejszym opracowaniu nie stanowią oferty handlowej w rozumieniu art. 66 kodeksu cywilnego.